


1. KPA-kattila
2. Öljykattila
3. Paisunta-astia
4. Tuhkalava
5. Tuhkakuljetin
6. Polttoainekuljetin
7. Maanalainen öljysäiliö

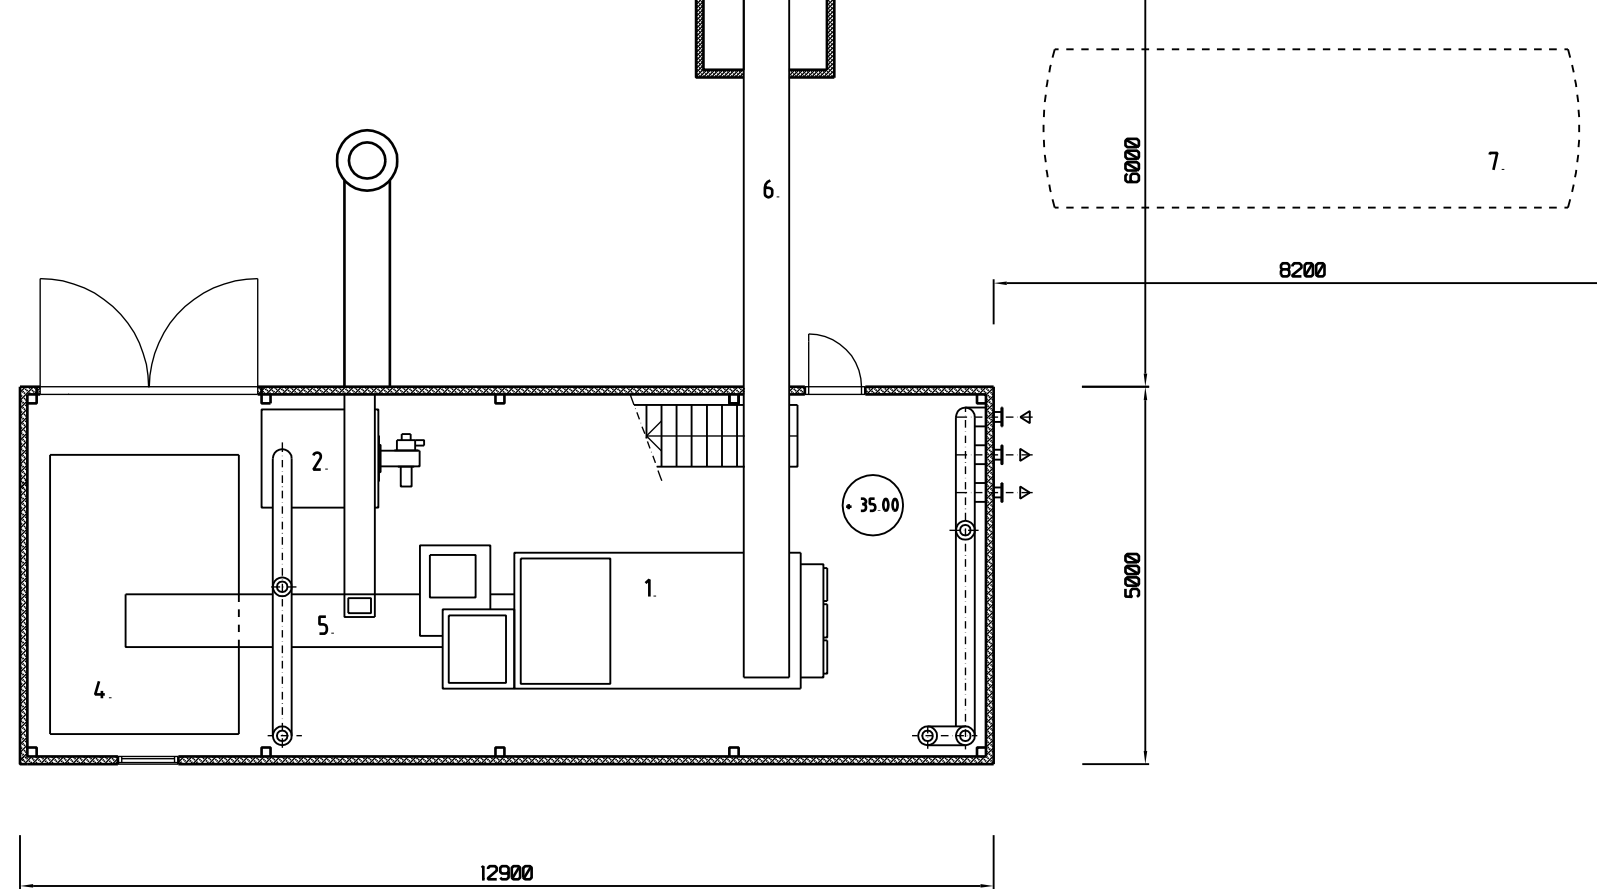

Kosketyö	Kortti/kuu	Työntilno	Viranomaisen merkintä
Rakennustyyppi	Uudisrakennus		Päiväkirja
Rakennustyön nimi ja osat	Askolan Kaukolämpö Oy Lämpökeskus		Päiväkirjan sisältö Mittakaava 1 - 50
Suunnitelman nro, päiväys ja allekirjoitus	Ilkka Sillanpää 28.8.2000		Suunnitelman työn numero ja perustuksen numero Rakitus 14 906