



Merkki	Muutos	Pvm.	Muutunut	Hyv.
1	Korkomerkinat päivitetty lattiakorkoon +110.70	18.3.2014	IS	
2	Sähkötilanovi leveysmuutos	18.6.2014	IS	
3	Päivityksiä maakaasukattilan asento, käyntiovi	24.2.2014	IS	

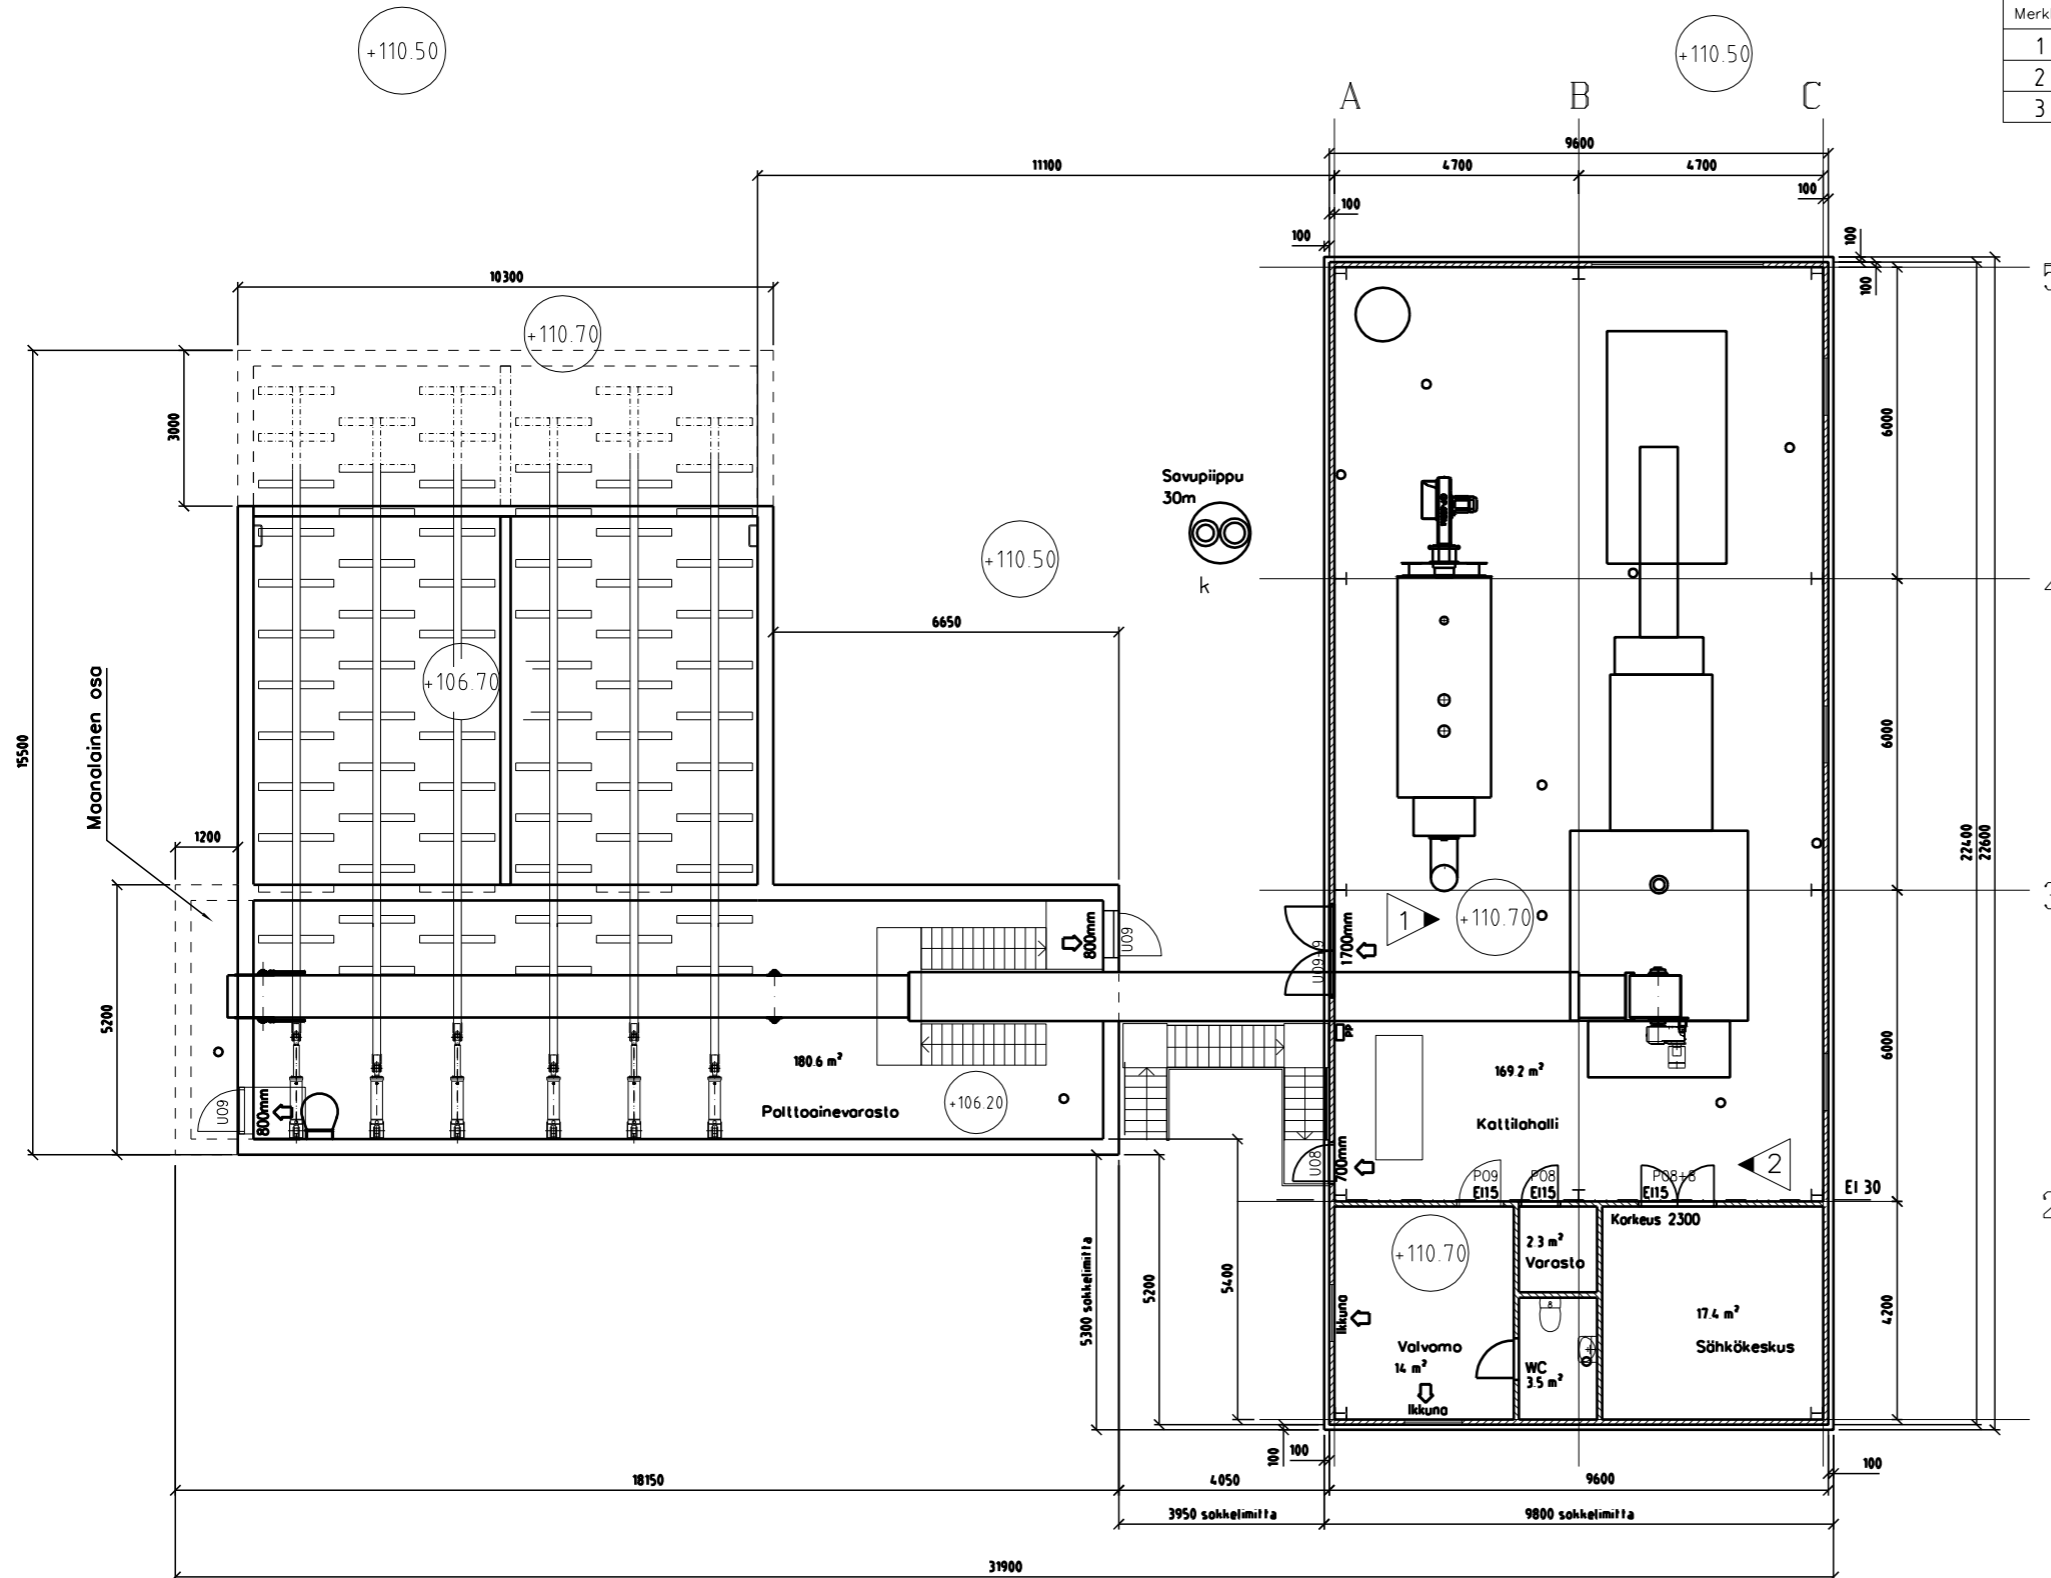

RAKENNUKSEN PALOLUOKKA P3
RAKENNUKSEN PALOVAARALLISUUSLUOKKA 1
RAKENNUKSEN SUOJAUSTASOLUOKKA 1
PALOKUORMARYHMA -600, +1200 MJ/m²
PINTAKERROKSET LUOKKAA: SEINÄT JA KATOT D-s2, d2
LATTIAT, KATTILAHUONEESSA D_{FL} -s1

RAKENNUS VARUSTETAAN MERKKIVALAISTUKSELLA
ERIKOISSUUNNITELMAN MUKAAN
SAVUNPOISTO 1% LATTIAPINTA-ALASTA

OSASTOINTI E1 30
900 mm ULOSÄYNNIN LEVEYS POISTUMIESTEISSÄ.
RAKENNUKSESSA ON KONEellinen ILMANVAIHTO ERIKOISSUUNNITELMAN MUKAAN.
KATTILAHUONEIDEN SEINISTÄ 10% PAINEEN PURKAUTUMISEKSI
HEIKENNETTY RAKENNE
RAKENNUS VARUSTETAAN ALKUSAMMUTUSKALUSTOLLA, PIKAPALOPOSTIT JA JAUHESAMMUTTIMET

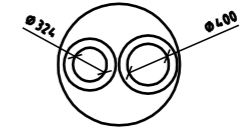

SAVUPIIPPU
 -kantava ulkovaippa maalattu teräs
 -haponkestävät hormit Ø 323 ja 406
 -hormien lämpöeriste 80 mm
 -CE merkitty

Kosa/Kylä 445	Kortteli/Tila 4012	Tontti/Rn o 1	Viranomaisen merkintöjä
Rakennuslomienpide Uudisrakennus lämpökeskus	Piirustustyyppi Pääpiirustus		
Rakennuskohteen nimi ja osoite Kangasalan Lämpö Oy Riunranta 4 33200 KANGASALA	Piirustuksen sisältö Pohjapiirustus	Mittakaava 1:100	
LAATUKATTILA OY Vihojantie 10 33201 TAMPERE Puh. 03 2141411 Fax. 03 2121528	LAKA Piir. 22.12014 IS Hyv.	Suunnitteluala, työn numero ja piirustuksen numero 28190-22.1.2014 L	Muutos