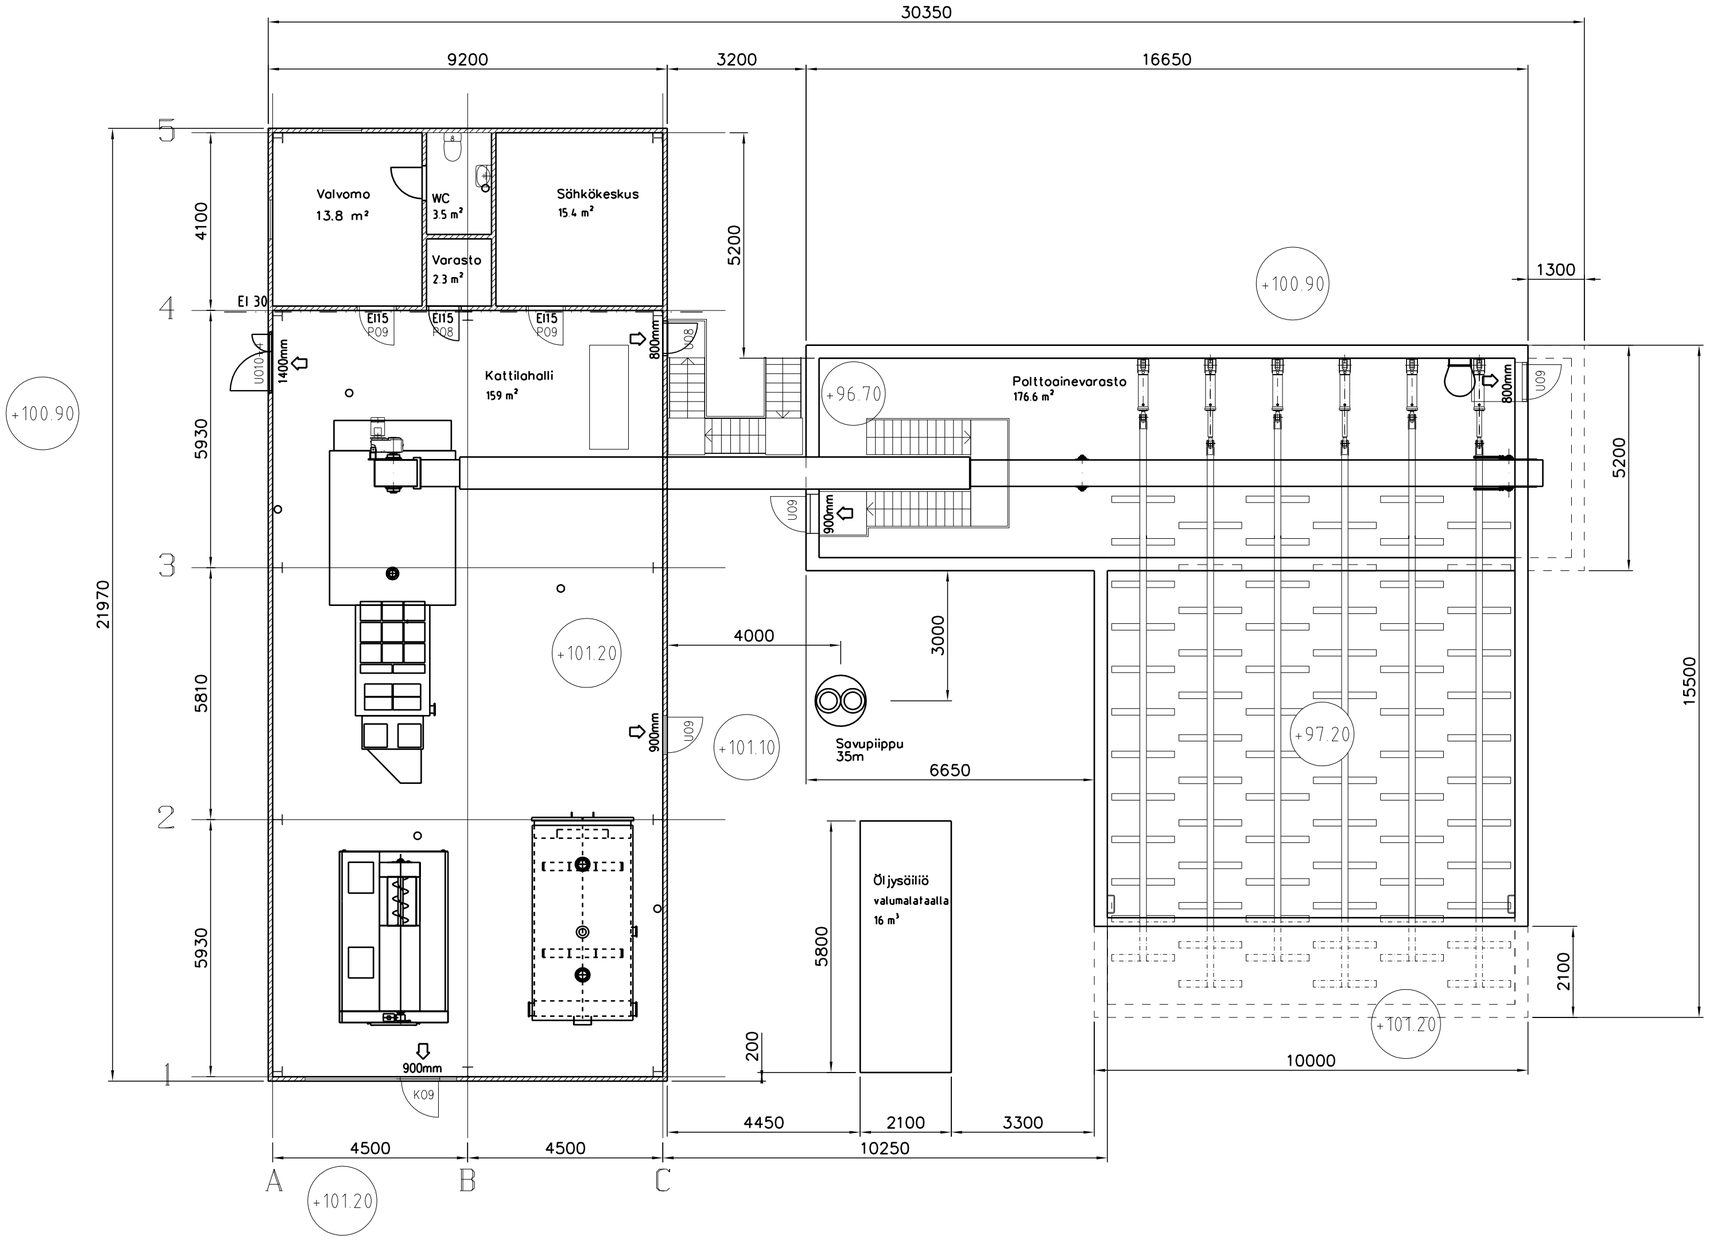

RAKENNUKSEN PALOLUOKKA P3
RAKENNUKSEN PALOVAARALLISUUSLUOKKA 1
RAKENNUKSEN SUOJAUSTASOLUOKKA 1
PALOKUORMARYHMÄ >600, <1200 MJ/m2
PINTAKERROKSET LUOKKAA: SEINÄT JA KATOT D-s2, d2
LATTIAT, KATTILAHUONEESSA D_{FL} -s1
RAKENNUS VARUSTETAAN MERKKIVALAISTUKSELLA
ERIKOISSUUNNITELMAN MUKAAN
SAVUNPOISTO 1% LATTIAPINTA-ALASTA

OSASTOINTI EI 30

⇦ 900 mm ULOSKÄYNNIN LEVEYS POISTUMISTEISSÄ.
RAKENNUKSESSA ON KONEELLINEN ILMANVAIHTO ERIKOISSUUNNITELMAN MUKAAN.
KATTILAHUONEIDEN SEINISTÄ 10% PAINEEN PURKAUTUMISEKSI
HEIKENNETTY RAKENNE.
RAKENNUS VARUSTETAAN ALKUSAMMUTUSKALUSTOLLA; PIKAPALOPOSTIT JA JAUHESAMMUTTIMET

RAKENNUSLUPAPIIRUSTUS 24.5.2012

_____suunnittelija
Ins. Ilkka Sillanpää

K.osa/Kylä: 424	Kortteli/Tila: 18	Tontti/Rn.o: 1:377	Viranomaisen merkintöjä
Rakennustoimenpide: Uudisrakennus lämpökeskus			Piirustuslaji: Pääpiirustus
Rakennuskohteen nimi ja osoite: Pälkäneen Aluelämpö Oy, Onkkaalantie 40, 36600 PÄLKÄNE			Piirustuksen sisältö: Pohjapiirustus — Mittakaava: 1:100
LAATUKATTILA OY, Vihiojantie 10, 33201 TAMPERE, Puh. 03 2141 411 Fax. 03 2121 528	LAKA	Piirt. 3.5.2012 IS	Suunnitteluala, työn numero ja piirustuksen numero: 28113-24.5.2012 — Muutos
		Hyv.	