



- 1. MUOVIPINN. PELTI TUMMA HARMAA RR N:0 23
- 2. MUOVIPINN. PELTI TUMMA HOPEA RR N:0 41
- 3. MUOVIPINN. PELTI HOPEA RR N:0 40
- 4. TERÄS TUMMA HARMAA RAL 7012
- 5. POLTTOMAALATTU ALUMIINI HARMAA RAL 7012
- 6. TERÄS HARMAA RAL 7046
- 7. TERÄS MUSTA RAL 9017
- 8. TERÄS SINKITTU
- 9. BETONI HARMAA

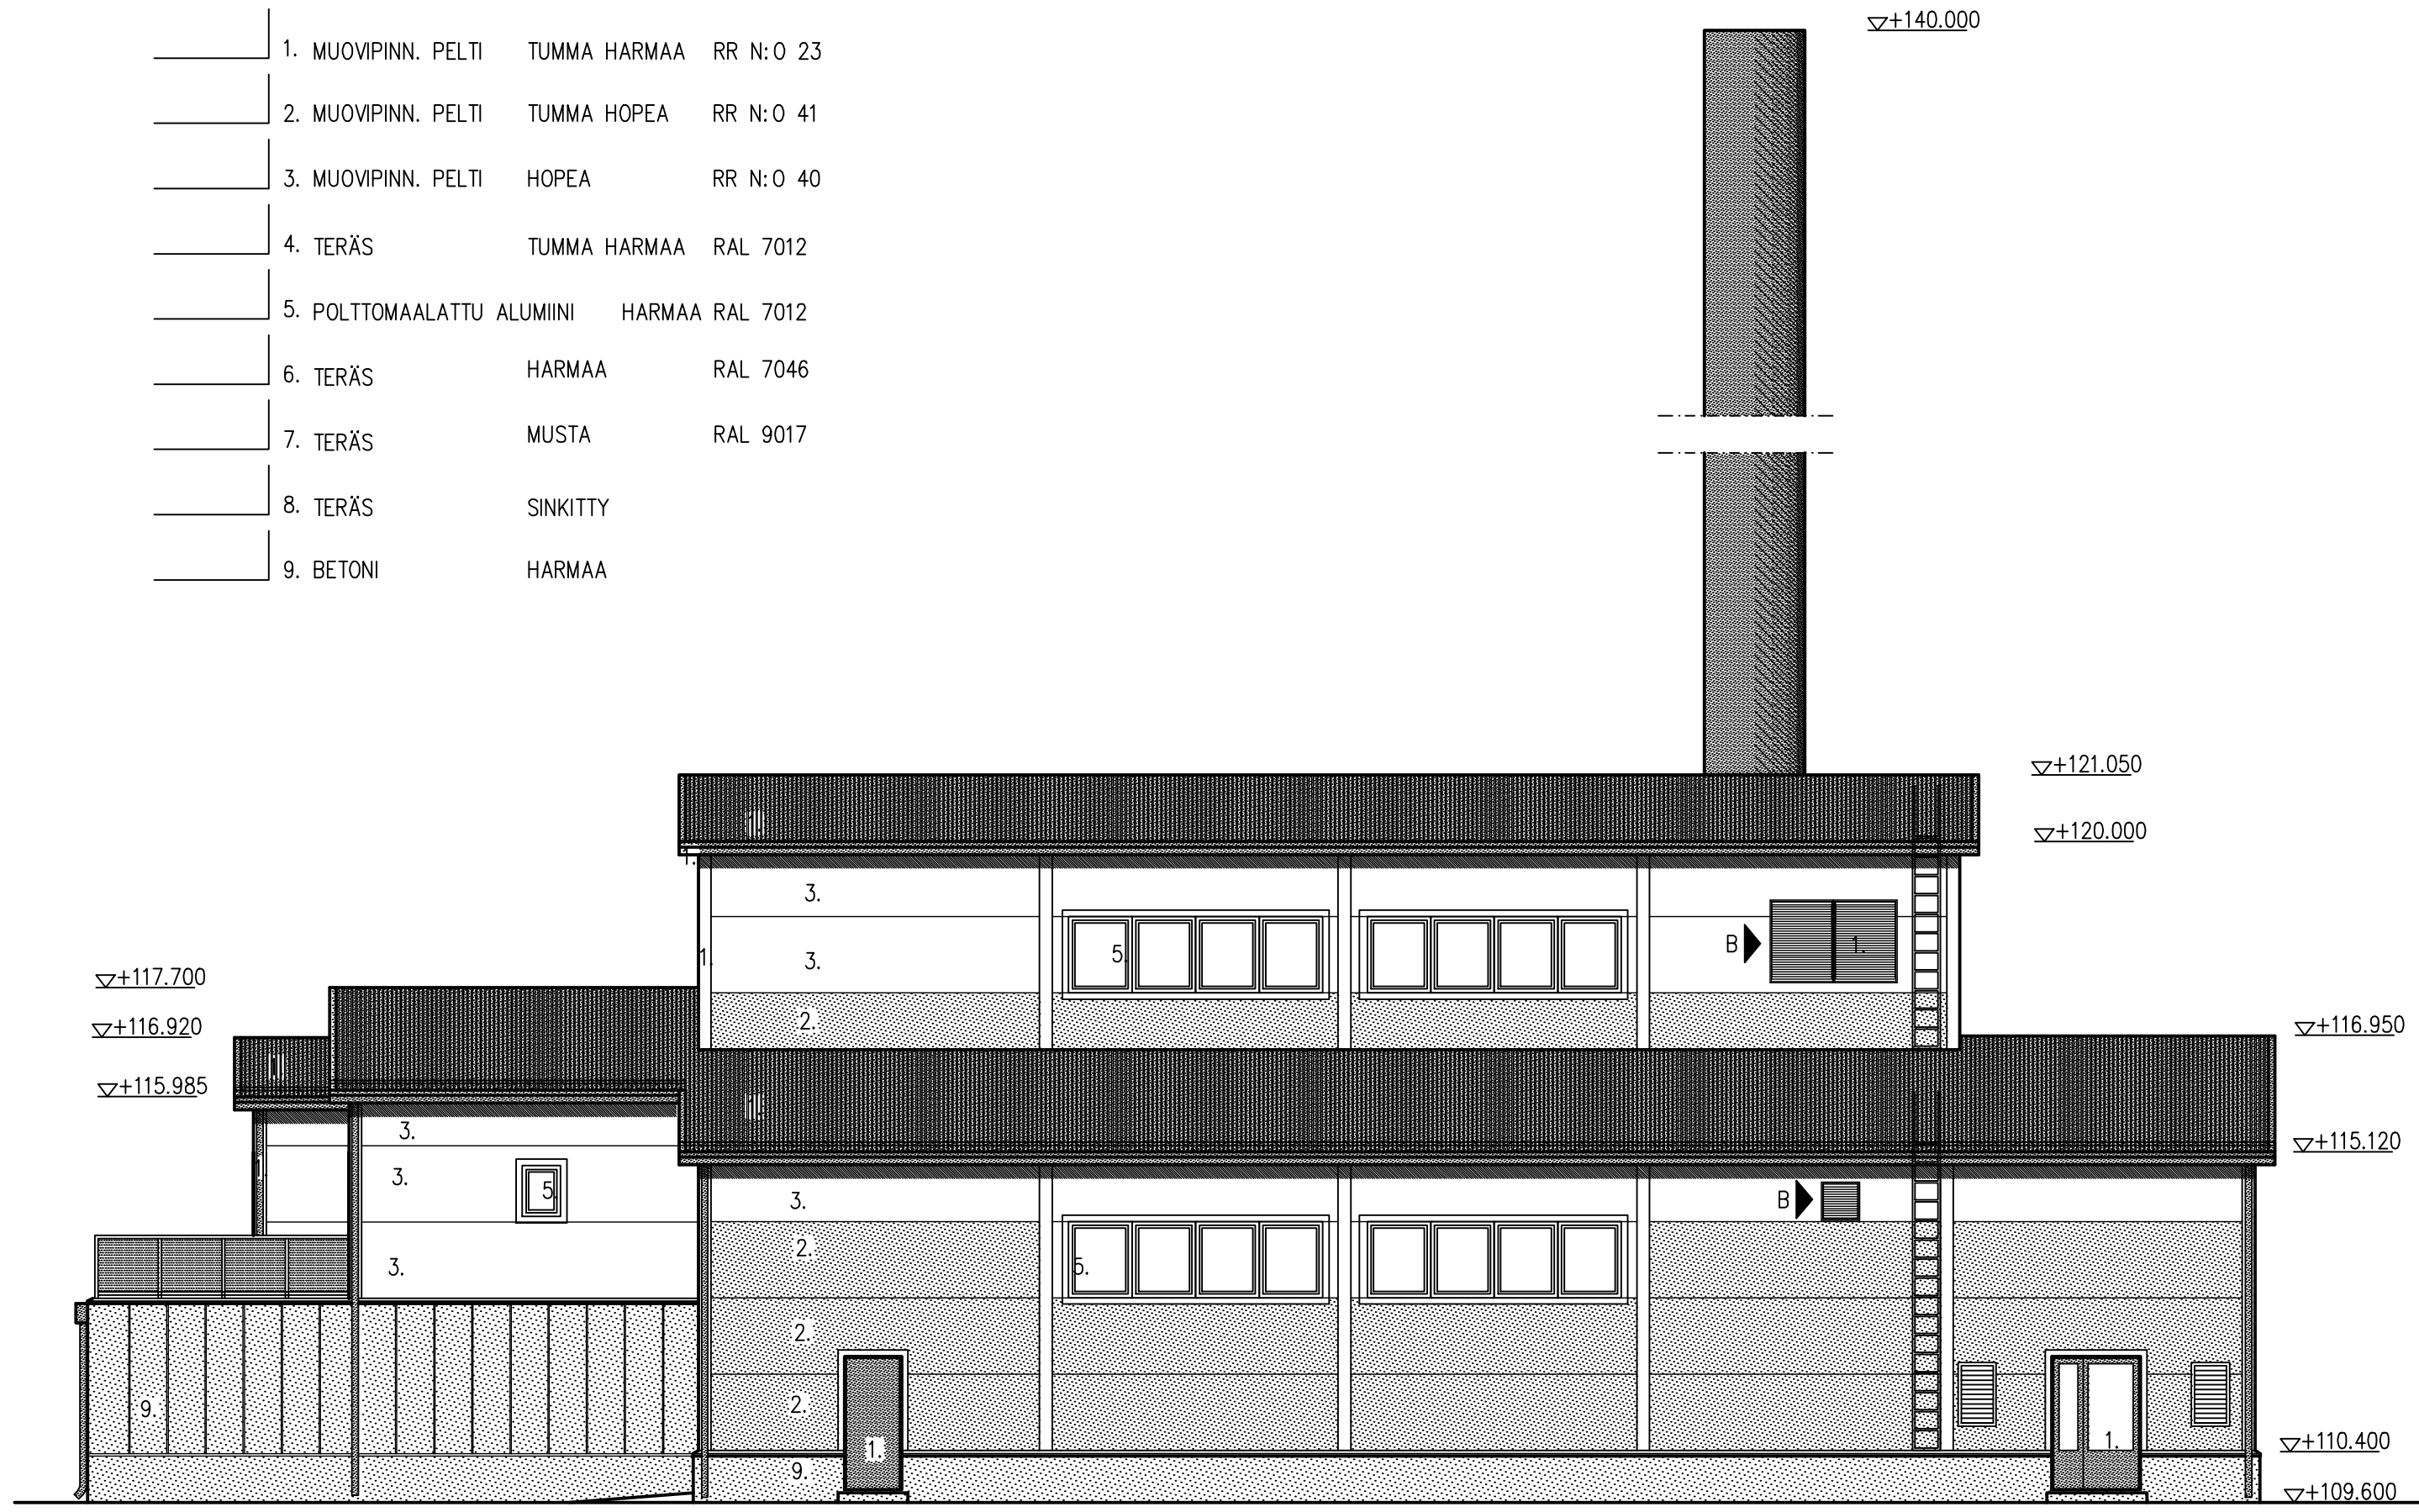

LUOTTEESEEN

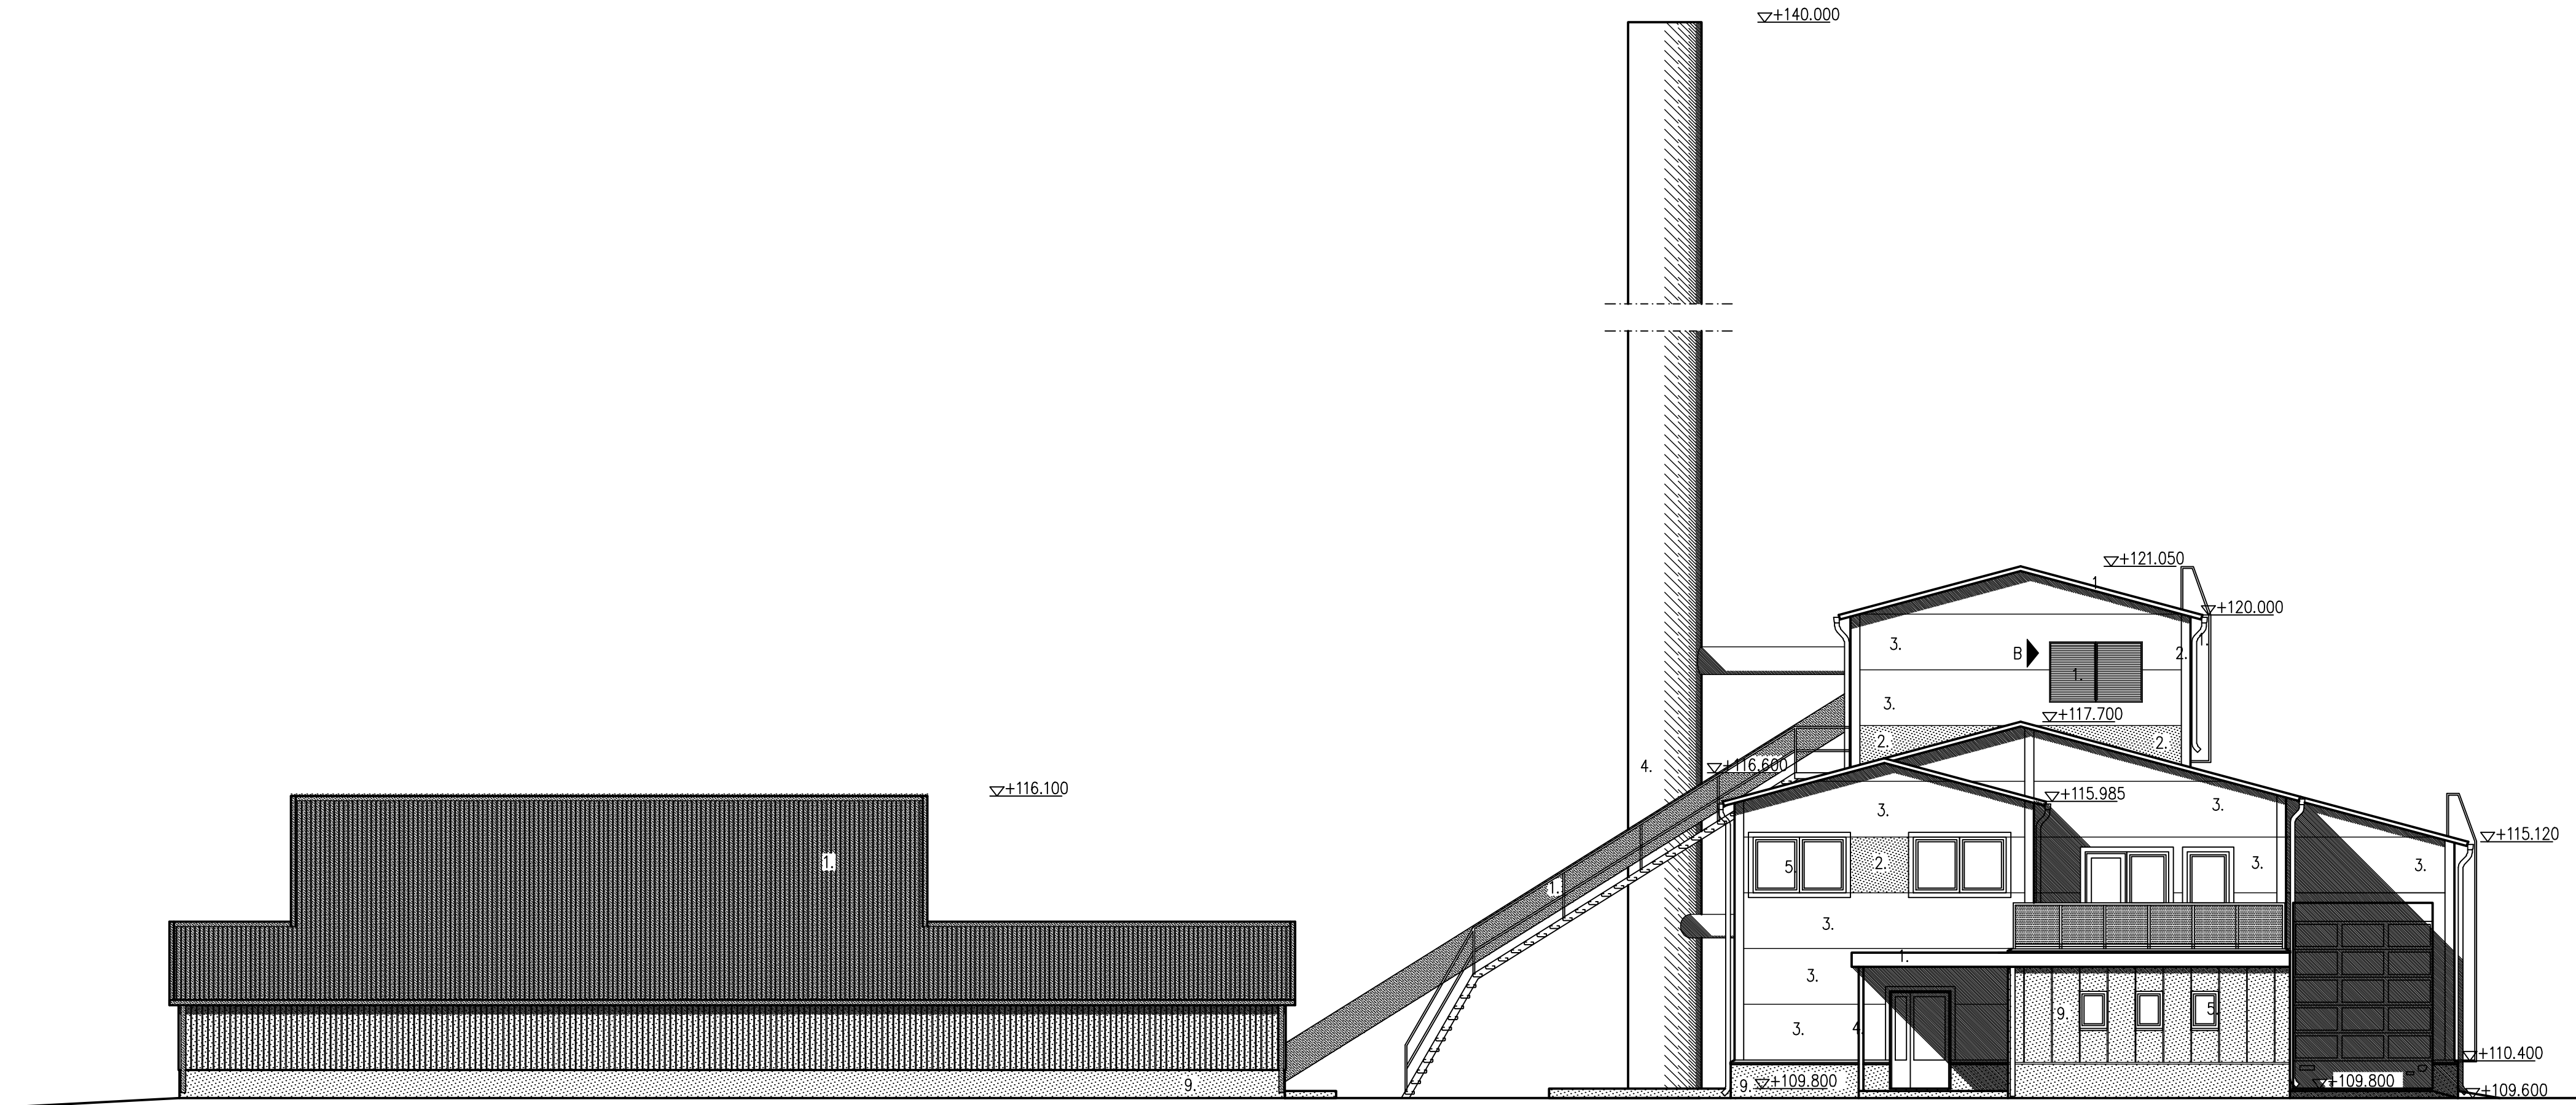

KOILLISEEN

B. MUUTETTU ILMASÄLEIKÖT 31.03.2010 /MH  
 A. MUUTETTU KORKEUSASEMA 26.03.2010 /MH

K.O.S.A. KITEENKYLÄ	KORTTELI 88	TONTTI 2	VRANOMAISTEN ARKISTONTIMERKINTÖJÄ VARTEN
RAKENNUSTYÖNPIIHE UUDISRAKENNUS	PIIRUSTUSLAI PÄÄPIIRUSTUS	JUOKS. N:O 5 ( 8 )	
RAKENNUSKOHTIEN NIMI JA OSOITE	PIIRUSTUKSEN SISÄLTÖ	MITTAKAAVA	
SELKUEEN LÄMPÖKESKUS KARHUTIE KITEE	JULKISIVUT	1/100	
	KOILLISEEN JA LUOTTEESEEN		

ARKKITEHTTILOMISTO SIPPONEN-TEERENMAA OY  
 ALEKSANTERINKATU 15 B 17 15100 LAHTI Puh. 03-781 7999 Telefax 03-734 0010

LAHTI 11.01.2010 /MH	TYÖN N:O PIIR N:O
<b>st</b>	<b>ARK</b>
	1591-062-5